

Designazione dell'opera
PIANO DI ELIMINAZIONE DELLE BARRIERE ARCHITETTONICHE
 Deliberazione della Giunta Regionale 18 novembre 2019, n. 2062, contributo ai comuni per la redazione del Piano abbattimento barriere architettoniche (PEBA). Definito dai criteri di riparto e dalla modalità di assegnazione delle risorse regionali previste ai sensi dell'art. n. 87 della L.R. 28/12/2018, n. 67 e approvazione delle Linee Guida per la redazione del PEBA - B.U. reg. della Regione Puglia - n. 140 del 3-12-2019

COMUNE DI TROIA
 Il tecnico
RUP - Ing. Matteo PALUMBO
Arch. Giuseppe TRICARICO

Data Denominazione elaborato Scala 1:4000 N.
GIUGNO 2025
TAVOLA GRAFICA D'INQUADRAMENTO GENERALE
03

Classificazione protocolli e timbri

PARCHI URBANI E AREE VERDI - PV

NUMERO	DENOMINAZIONE	INDIRIZZO
PV.01	Villa Comunale	Via piazza Eltore de Piazzi e piazzale Martiri d'Ungheria
PV.02	Parco Urbano	Via Pasquino Pasquolicho, 12

STRUTTURE TEMPO LIBERO, SVAGO E SPORT - TLS

NUMERO	DENOMINAZIONE	INDIRIZZO
TLS.01	Palestra scuola media Virgilio	Via Casello, 7
TLS.02	Palestra scuola elementare "A. Salandra"	corso Giacomo Matteotti
TLS.03	Troia Sport Village	Via Luora
TLS.04	Gruppo Sportivo Troia ASD	Via Paolo Tavani
TLS.05	Stadio Comunale "M. Dechille"	Via Paolo Tavani

CENTRI CULTURALI, ASSOCIATIVI E DI SERVIZIO - CAS


NUMERO	DENOMINAZIONE	INDIRIZZO
CAS.01	Chiesa di Sant'Andrea in Sant'Anna	piazza Eltore de Piazzi, 9
CAS.02	Chiesa di San Francesco	piazza San Marco di Ercana
CAS.03	Cine Teatro "V. Cimaglia"	Via San Francesco
CAS.04	Chiesa di San Basilio Magno	Via San Basilio
CAS.05	Chiesa di San Giovanni Evangelista	Via Regina Margherita
CAS.06	Chiesa di San Giovanni di Dio	corso Giacomo Matteotti, 115
CAS.07	Palazzo Vescovie	piazza Episcopio, 5
CAS.08	Basilica Cattedrale di Santa Maria Assunta	Via Regina Margherita
CAS.09	Ufficio Turismo	piazza Papa Giovanni Paolo XXIII, 1
CAS.10	Chiesa di San Benedetto	piazza Papa Giovanni Paolo XXIII
CAS.11	Auditorium "J.M. Marini"	Via Regina Margherita, 120
CAS.12	Municipio	Via Regina Margherita, 80
CAS.13	Chiesa di San Vincenzo Martire	piazza San Vincenzo
CAS.14	Parrocchia Maria Ss. Mediane e Serrano Comonzo	Via Regina Margherita, 9
CAS.15	Comando di Polizia Municipale	Via Regina Margherita, 6
CAS.16	ex Convento di San Domenico	Via Regina Margherita, 2
CAS.17	ex Chiesa di San Marco	Via Rosari
CAS.18	Comitino	Viale John Fitzgerald Kennedy - SP123,61
CAS.19	Carabinieri Comando di Stazione	Via Risorgi, 1
CAS.20	Ufficio postale	Viale John Fitzgerald Kennedy - SP123,61
CAS.21	Chiesa di San Secondo Vescovo e Centro Giovanile	Via Giuseppe Di Vagno

EDIFICI SCOLASTICI - ED

NUMERO	DENOMINAZIONE	INDIRIZZO
ED.01	Scuola di infanzia	Via Casello, 1
ED.02	Istituto comprensivo "I.C. Virgilio-Salandra"	Villa Comunale
ED.03	Scuola primo grado "Virgilio"	Villa Comunale
ED.04	Scuola di infanzia non statale "S. Benedetto"	piazza Papa Giovanni Paolo XXIII
ED.05	Scuola primaria "Salandra"	Via Regina Margherita, 64
ED.06	Asilo nido	Via Monsignor Antonio Piroto, 4

ATTREZZATURE SOCIO-SANITARIE E ASSISTENZIALI - ASA

NUMERO	DENOMINAZIONE	INDIRIZZO
ASA.01	ASL FG3	Via San Biagio, 1
ASA.02	Fondazione Casa di Riposo San Giovanni di Dio ONLUS	piazza Papa Giovanni Paolo XXIII, 4
ASA.03	Guardia Medica	corso Giacomo Matteotti, 100
ASA.04	Centro Diurno "Giorgio Casoli"	Via Gesù e Carucci, 20
ASA.05	Centro Diurno "Itaca" ASL	Via Aldo Moro
ASA.06	Fondazione Casa di Riposo San Giovanni di Dio ONLUS - Centro Diurno "Stagio di noi"	Via Aldo Moro
ASA.07	Residenza Sanitaria Assistenziale ASL	contrada Fontanelle
ASA.08	Fondazione Nuova Specie ONLUS	strada esterna San Paolo

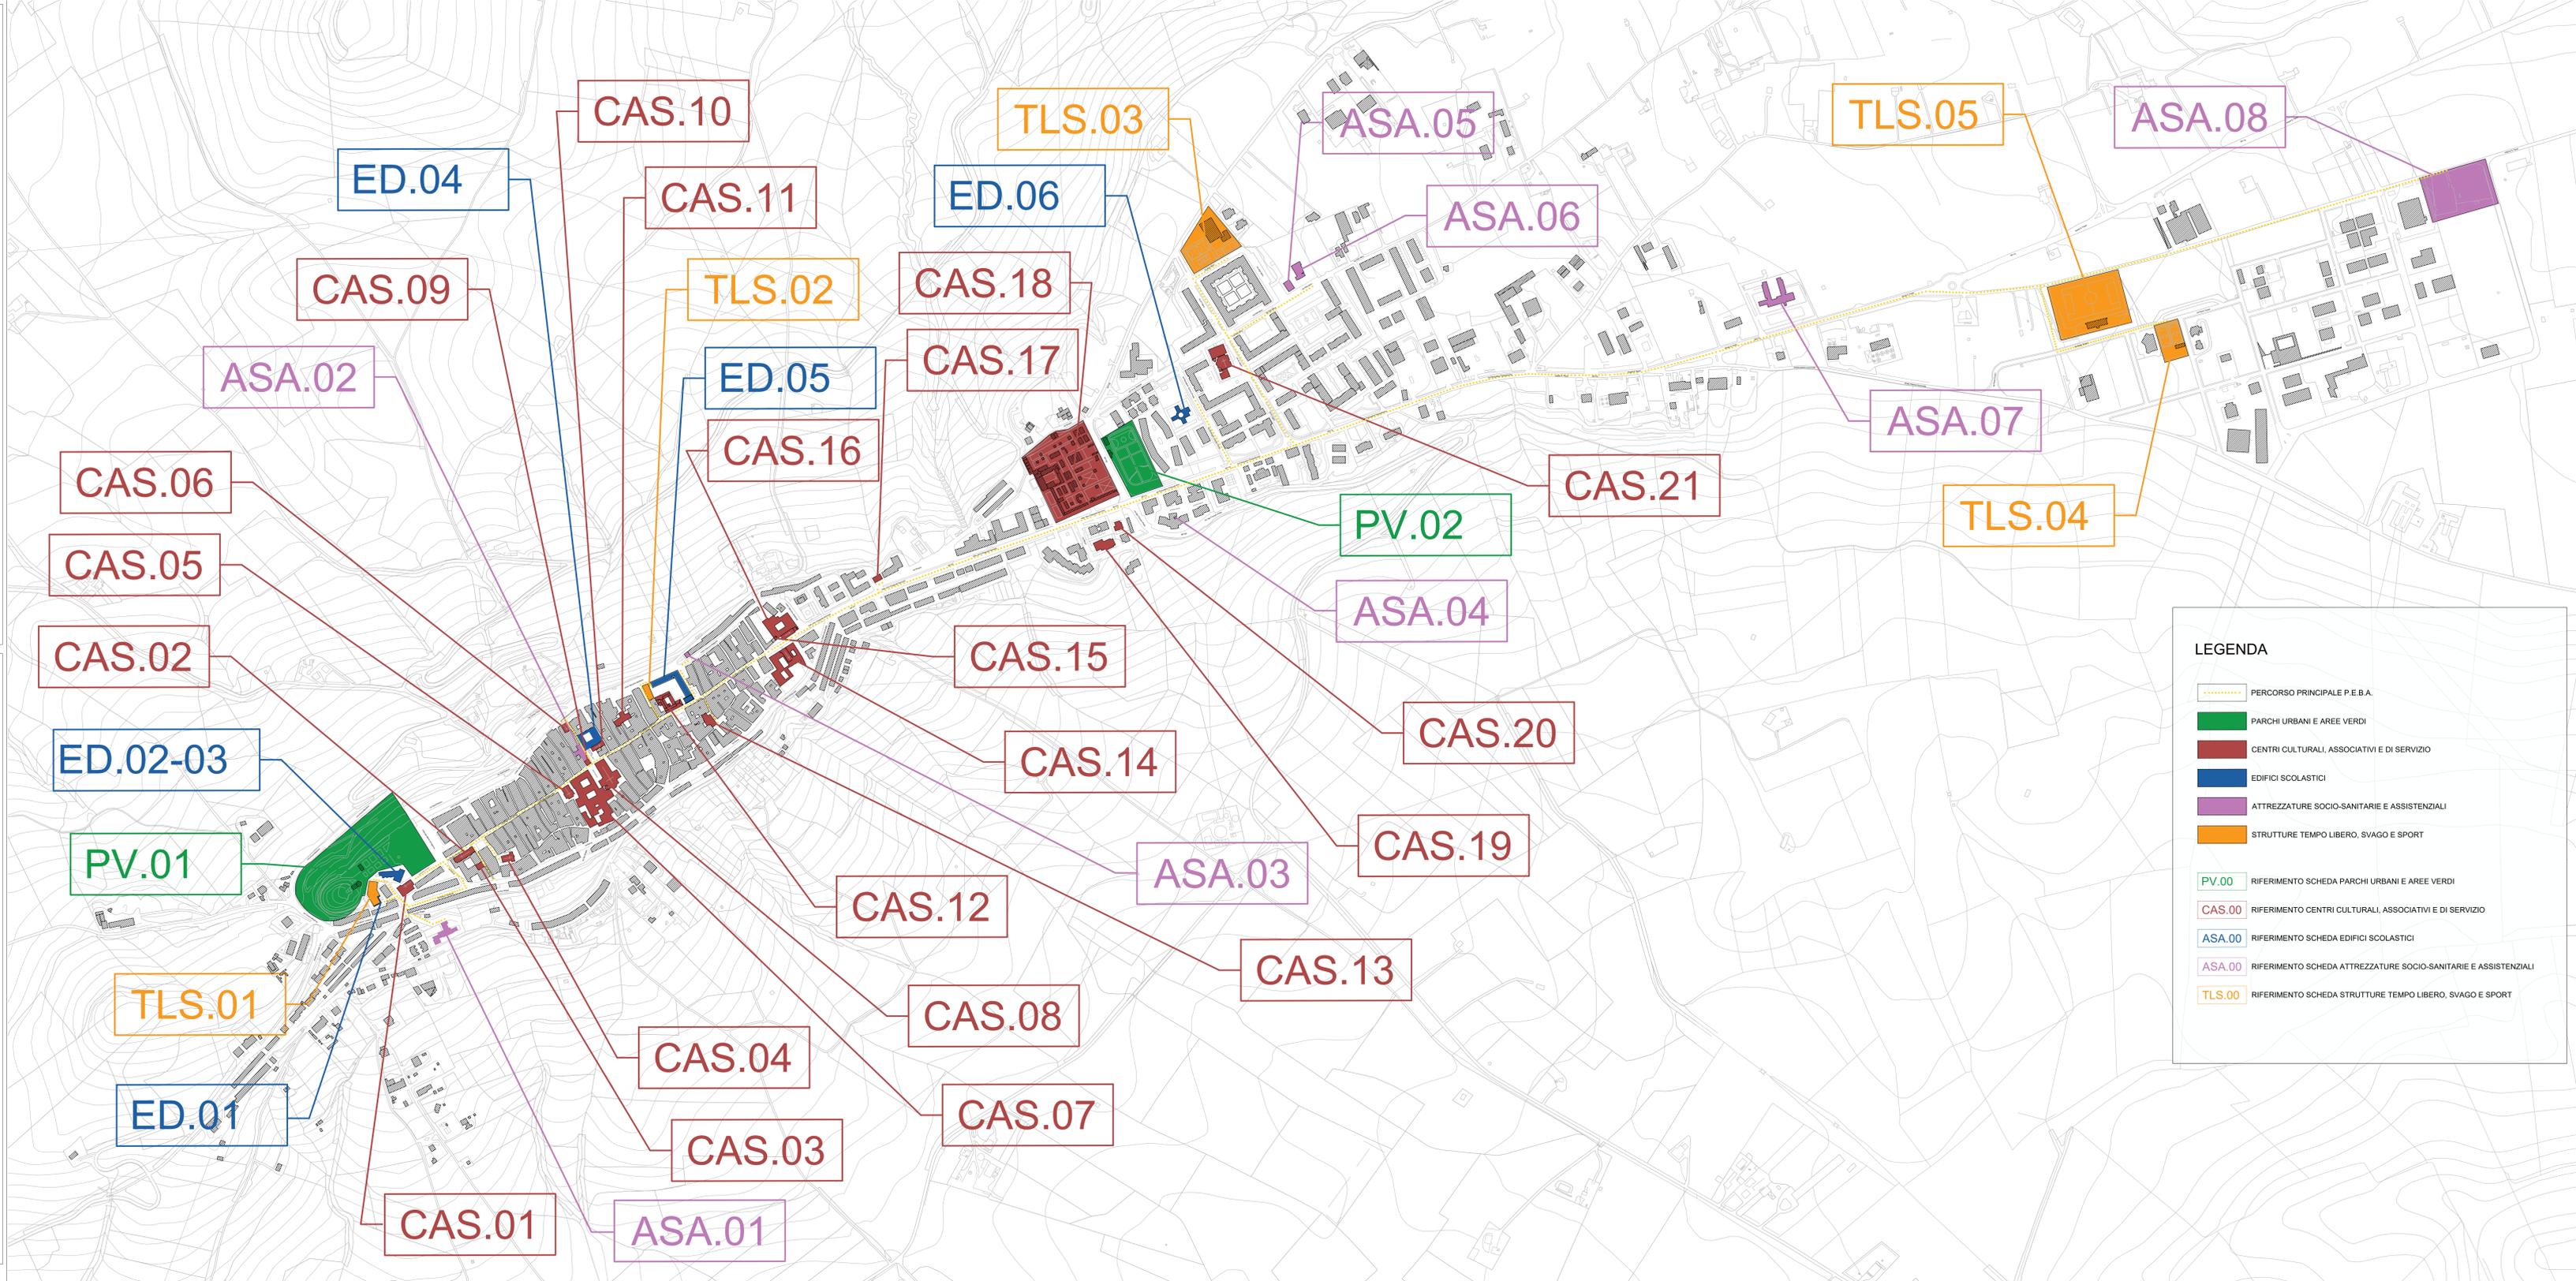

LEGENDA

- PERCORSO PRINCIPALE P.E.B.A.
- PARCHI URBANI E AREE VERDI
- CENTRI CULTURALI, ASSOCIATIVI E DI SERVIZIO
- EDIFICI SCOLASTICI
- ATTREZZATURE SOCIO-SANITARIE E ASSISTENZIALI
- STRUTTURE TEMPO LIBERO, SVAGO E SPORT
- PV.00 RIFERIMENTO SCHEDA PARCHI URBANI E AREE VERDI
- CAS.00 RIFERIMENTO CENTRI CULTURALI, ASSOCIATIVI E DI SERVIZIO
- ASA.00 RIFERIMENTO SCHEDA EDIFICI SCOLASTICI
- ASA.00 RIFERIMENTO SCHEDA ATTREZZATURE SOCIO-SANITARIE E ASSISTENZIALI
- TLS.00 RIFERIMENTO SCHEDA STRUTTURE TEMPO LIBERO, SVAGO E SPORT