

Designazione dell'opera

ELABORATO GRAFICO REDAZIONE del P.E.B.A.

Deliberazione della Giunta Regionale 18 novembre 2019, n. 2002: contributo ai comuni per la redazione del Piano abbattimento barriere architettoniche (PEBA). Definitivo dai criteri di riparto e della modalità di assegnazione delle risorse regionali previste ai sensi dell'art. n. 87 della L.R. 28/12/2018, n. 67 e approvazione delle Linee Guida per la redazione del PEBA - B.U. rep. della Regione Puglia - n. 140 del 3-12-2019

COMUNE DI TROIA

Il tecnico

RUP - Ing. Matteo PALUMBO

Arch. Giuseppe TRICARICO

Data

GIUGNO 2025

Denominazione elaborato

TAVOLA GRAFICA GRADO DI ACCESSIBILITA' centri culturali, associativi e di servizio

Scala 1:4000

N.

05b

Classificazione protocolli e timbri

PARCHI URBANI E AREE VERDI - PV

NUMERO	DENOMINAZIONE	INDIRIZZO
PV.01	Villa Comunale	via piazza Elbero de Piazzi e piazzale Martiri d'Ungheria
PV.02	Parco Urbano	via Pasquino Pasquolicho, 12

STRUTTURE TEMPO LIBERO, SVAGO E SPORT - TLS

NUMERO	DENOMINAZIONE	INDIRIZZO
TLS.01	Palestra scuola media Virgilio	via Castello, 7
TLS.02	Palestra scuola elementare "A. Salandra"	corso Giacomo Matteotti
TLS.03	Troia Sport Village	via Luora
TLS.04	Gruppo Sportivo Troia ASD	via Paolo Taviani
TLS.05	Stadio Comunale "M. Decilio"	via Paolo Taviani

CENTRI CULTURALI, ASSOCIATIVI E DI SERVIZIO - CAS


NUMERO	DENOMINAZIONE	INDIRIZZO	VALUTAZIONE
CAS.01	Chiesa di Sant'Andrea in Sant'Anna	piazza Elbero de Piazzi, 9	NON ACCESSIBILE
CAS.02	Chiesa di San Francesco	piazza San Marco di Ecana	NON ACCESSIBILE
CAS.03	Cine Teatro "V. Cimaglia"	via San Francesco	PARZIALMENTE ACCESSIBILE
CAS.04	Chiesa di San Basilio Magno	via San Basilio	ACCESSIBILE
CAS.05	Chiesa di San Giovanni Evangelista	via Regina Margherita	NON ACCESSIBILE
CAS.06	Chiesa di San Giovanni di Dio	corso Giacomo Matteotti, 115	NON ACCESSIBILE
CAS.07	Palazzo Vescovile	piazza Episcopo, 5	ACCESSIBILE
CAS.08	Basilica Cattedrale di Santa Maria Assunta	via Regina Margherita	NON ACCESSIBILE
CAS.09	Ufficio Turistico	piazza Papa Giovanni Paolo XXIII, 1	NON ACCESSIBILE
CAS.10	Chiesa di San Benedetto	piazza Papa Giovanni Paolo XXIII	NON ACCESSIBILE
CAS.11	Auditorium "J.M. Martin"	via Regina Margherita, 120	ACCESSIBILE
CAS.12	Municipio	via Regina Margherita, 80	ACCESSIBILE
CAS.13	Chiesa di San Vincenzo Martire	piazza San Vincenzo	NON ACCESSIBILE
CAS.14	Parrocchia Maria Ss. Mediatrix e Seminario Comboniano	via Regina Margherita, 9	NON ACCESSIBILE
CAS.15	Comando di Polizia Municipale	via Regina Margherita, 2	PARZIALMENTE ACCESSIBILE
CAS.16	ex Convento di San Domenico	via Regina Margherita, 2	ACCESSIBILE
CAS.17	ex Chiesa di San Marco	via Rosalia	PARZIALMENTE ACCESSIBILE
CAS.18	Cimitero	viale John Fitzgerald Kennedy - SP123,61	ACCESSIBILE
CAS.19	Carabinieri Comando di Stazione	via Rizzoli, 1	PARZIALMENTE ACCESSIBILE
CAS.20	Ufficio postale	viale John Fitzgerald Kennedy - SP123,61	PARZIALMENTE ACCESSIBILE
CAS.21	Chiesa di San Secondino Vescovo e Centro Giovanile	via Giuseppe Di Vagno	ACCESSIBILE

EDIFICI SCOLASTICI - ED

NUMERO	DENOMINAZIONE	INDIRIZZO
ED.01	Scuola di infanzia	via Castello, 1
ED.02	Istituto comprensivo "I.C. Virgilio-Salandra"	villa Comunale
ED.03	Scuola primo grado "Virgilio"	villa Comunale
ED.04	Scuola di infanzia non statale "S. Benedetto"	piazza Papa Giovanni Paolo XXIII
ED.05	Scuola primaria "Salandra"	via Regina Margherita, 64
ED.06	Asilo nido	via Monsignor Antonio Piroto, 4

ATTREZZATURE SOCIO-SANITARIE E ASSISTENZIALI - ASA

NUMERO	DENOMINAZIONE	INDIRIZZO
ASA.01	ASL FG3	via San Biagio, 1
ASA.02	Fondazione Casa di Riposo San Giovanni di Dio ONLUS	piazza Papa Giovanni Paolo XXIII, 4
ASA.03	Guardia Medica	corso Giacomo Matteotti, 100
ASA.04	Centro Diurno "Giorgio Casoli"	via Cesare Carducci, 20
ASA.05	Centro Diurno "Italo" ASL	via Aldo Moro
ASA.06	Fondazione Casa di Riposo San Giovanni di Dio ONLUS - Centro Diurno "Stige di noi"	via Aldo Moro
ASA.07	Residenza Sanitaria Assistenziale ASL	contrada Fontanelle
ASA.08	Fondazione Nuova Specie ONLUS	strada esterna San Paolo

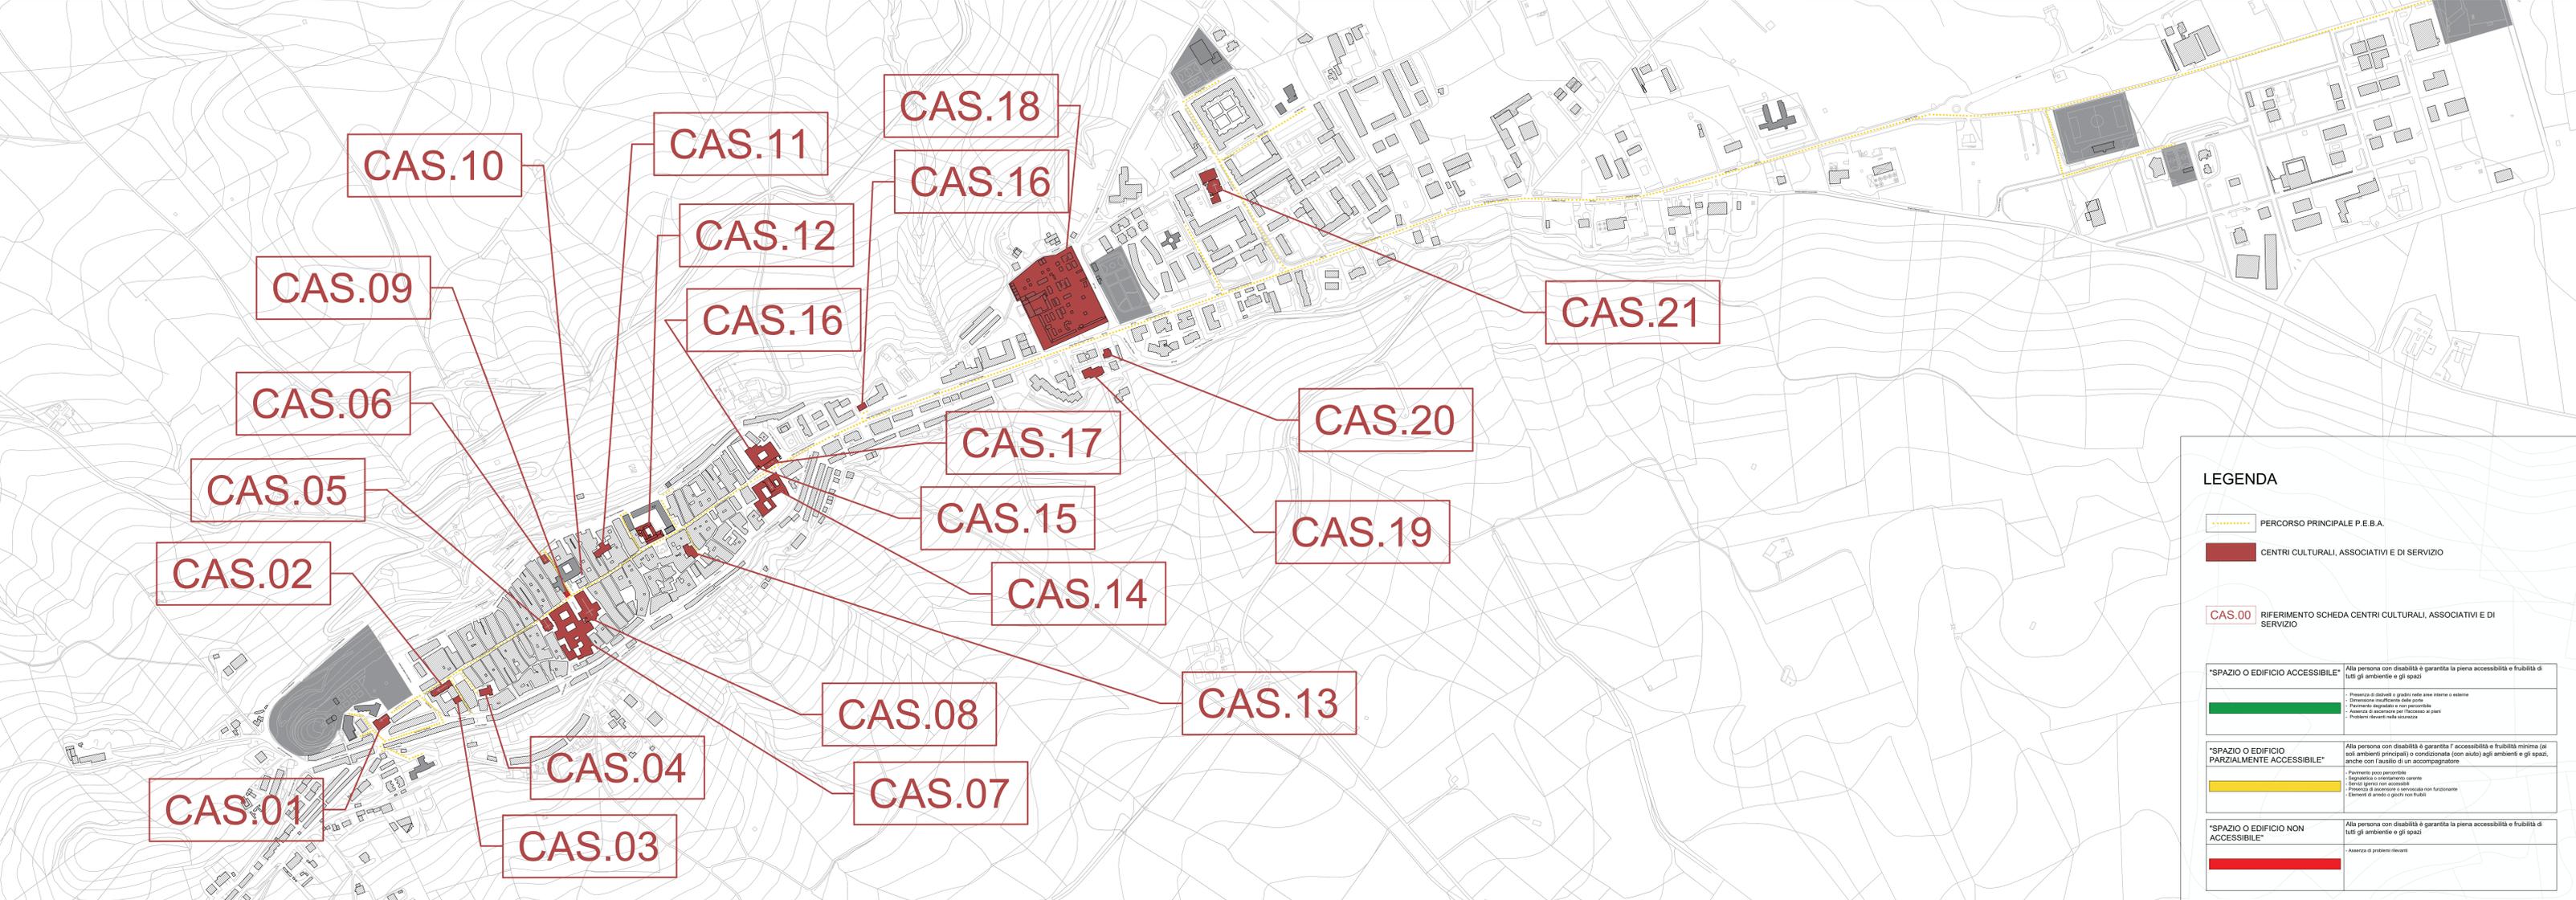

LEGENDA

PERCORSO PRINCIPALE P.E.B.A.

CENTRI CULTURALI, ASSOCIATIVI E DI SERVIZIO

CAS.00 RIFERIMENTO SCHEDA CENTRI CULTURALI, ASSOCIATIVI E DI SERVIZIO

"SPAZIO O EDIFICIO ACCESSIBILE"
Alla persona con disabilità è garantita la piena accessibilità e fruibilità di tutti gli ambienti e gli spazi

- Presenza di rampe a gradini nella stessa sezione
- Pavimento antiscivolo e non porcellanato
- Presenza di ascensori per l'accesso ai piani
- Presenza di rampe nella sicurezza

"SPAZIO O EDIFICIO PARZIALMENTE ACCESSIBILE"
Alla persona con disabilità è garantita l'accessibilità e fruibilità minima (ai soli ambienti principali) o condizionata (con aiuto) agli ambienti e gli spazi, anche con l'aiuto di un accompagnatore.

- Pavimento poco porcellanato
- Segnalazione non conforme
- Servizi igienici non accessibili
- Presenza di ascensori e rampe non funzionanti
- Elementi di arredo o giochi non fruibili

"SPAZIO O EDIFICIO NON ACCESSIBILE"
Alla persona con disabilità è garantita la piena accessibilità e fruibilità di tutti gli ambienti e gli spazi

- Assenza di percorsi rilevanti