

COMUNE di TROIA

P.E.B.A.
Piano Eliminazione Barriere Architettoniche

Designazione dell'opera

PIANO DI ELIMINAZIONE DELLE BARRIERE ARCHITETTONICHE

Daliberazione della Giunta Regionale 16 novembre 2019, n. 2062; contributo ai comuni per la redazione del Piano abbattimento barriere architettoniche (PEBA); Definizione dei criteri di riparto e delle modalità di assegnazione delle risorse regionali previste ai sensi dell'art. n. 87 della L.R. 28/12/2018, n. 67 e approvazione delle Linee Guida per la redazione del PEBA - B.U. reg. della Regione Puglia - n. 140 del 3-12-2019

COMUNE DI TROIA

Il tecnico

RUP - Ing. Matteo PALUMBO

Arch. Giuseppe TRICARICO

Data

GIUGNO 2025

Denominazione elaborato

TAVOLA GRAFICA GRADO DI ACCESSIBILITA' edifici scolastici e attrezzature socio-sanitarie e assistenziali

Scala 1:4000

N.

05c

Classificazione protocolli e timbri

PARCHI URBANI E AREE VERDI - PV

NUMERO	DENOMINAZIONE	INDIRIZZO
PV.01	Villa Comunale	tra piazza Ettore de' Piazzi e piazzale Martiri d'Ungheria
PV.02	Parco Urbano	via Pasquino Pasquolicho, 12

STRUTTURE TEMPO LIBERO, SVAGO E SPORT - TLS

NUMERO	DENOMINAZIONE	INDIRIZZO
TLS.01	Palestra scuola media Virgilio	via Castello, 7
TLS.02	Palestra scuola elementare "A. Salandra"	corso Giacomo Matteotti
TLS.03	Troia Sport Village	via Luora
TLS.04	Gruppo Sportivo Troia ASD	via Paolo Taviani
TLS.05	Stadio Comunale "M. Decille"	via Paolo Taviani

CENTRI CULTURALI, ASSOCIATIVI E DI SERVIZIO - CAS


NUMERO	DENOMINAZIONE	INDIRIZZO
CAS.01	Chiesa di Sant'Andrea in Sant'Anna	piazza Ettore de' Piazzi, 9
CAS.02	Chiesa di San Francesco	piazza San Marco di Ecana
CAS.03	Cine Teatro "V. Cimaglia"	via San Francesco
CAS.04	Chiesa di San Basilio Magno	via San Basilio
CAS.05	Chiesa di San Giovanni Evangelista	via Regina Margherita
CAS.06	Chiesa di San Giovanni di Dio	corso Giacomo Matteotti, 115
CAS.07	Palazzo Vesconte	piazza Episcopo, 5
CAS.08	Basilica Cattedrale di Santa Maria Assunta	via Regina Margherita
CAS.09	Ufficio Turistico	piazza Papa Giovanni Paolo XXIII, 1
CAS.10	Chiesa di San Benedetto	piazza Papa Giovanni Paolo XXIII
CAS.11	Auditorium "J.M. Marini"	via Regina Margherita, 120
CAS.12	Municipio	via Regina Margherita, 80
CAS.13	Chiesa di San Vincenzo Martire	piazza San Vincenzo
CAS.14	Parrocchia Maria Ss. Mediatrice e Seminario Comboni	via Regina Margherita, 9
CAS.15	Comando di Polizia Municipale	via Regina Margherita, 6
CAS.16	ex Convento di San Domenico	via Regina Margherita, 2
CAS.17	ex Chiesa di San Marco	via Rosati
CAS.18	Cimitero	viale John Fitzgerald Kennedy - SP123,61
CAS.19	Carabinieri Comando di Stazione	via Rilucci, 1
CAS.20	Ufficio postale	viale John Fitzgerald Kennedy - SP123,61
CAS.21	Chiesa di San Secondo Vescovo e Centro Giovanile	via Giuseppe Di Vagno

EDIFICI SCOLASTICI - ED

NUMERO	DENOMINAZIONE	INDIRIZZO	VALUTAZIONE
ED.01	Scuola di infanzia	via Castello, 1	PARZIALMENTE ACCESSIBILE
ED.02	Istituto comprensivo "I.C. Virgilio-Salandra"	villa Comunale	PARZIALMENTE ACCESSIBILE
ED.03	Scuola primo grado "Virgilio"	villa Comunale	PARZIALMENTE ACCESSIBILE
ED.04	Scuola di infanzia non statale "S. Benedetto"	piazza Papa Giovanni XXIII	NON ACCESSIBILE
ED.05	Scuola primaria "Salandra"	via Regina Margherita, 64	PARZIALMENTE ACCESSIBILE
ED.06	Asilo nido	via Monsignor Antonio Piroto, 4	NON ACCESSIBILE

ATTREZZATURE SOCIO-SANITARIE E ASSISTENZIALI - ASA

NUMERO	DENOMINAZIONE	INDIRIZZO	VALUTAZIONE
ASA.01	ASL FG3	via San Biagio, 1	PARZIALMENTE ACCESSIBILE
ASA.02	Fondazione Casa di Riposo San Giovanni di Dio ONLUS - Centro Diurno "Dopo di noi"	piazza Papa Giovanni XXIII, 4	PARZIALMENTE ACCESSIBILE
ASA.03	Guardia Medica	corso Giacomo Matteotti, 100	ACCESSIBILE
ASA.04	Centro Diurno "Giorgio Casoli"	via Cesare Carlucci, 20	ACCESSIBILE
ASA.05	Centro Diurno "Itaca" ASL	via Aldo Moro	PARZIALMENTE ACCESSIBILE
ASA.06	Fondazione Casa di Riposo San Giovanni di Dio ONLUS - Centro Diurno "Dopo di noi"	via Aldo Moro	PARZIALMENTE ACCESSIBILE
ASA.07	Residenza Sanitaria Assistenziale ASL	contrada Fontanelle	ACCESSIBILE
ASA.08	Fondazione Nuova Specie ONLUS	strada esterna San Paolo	PARZIALMENTE ACCESSIBILE

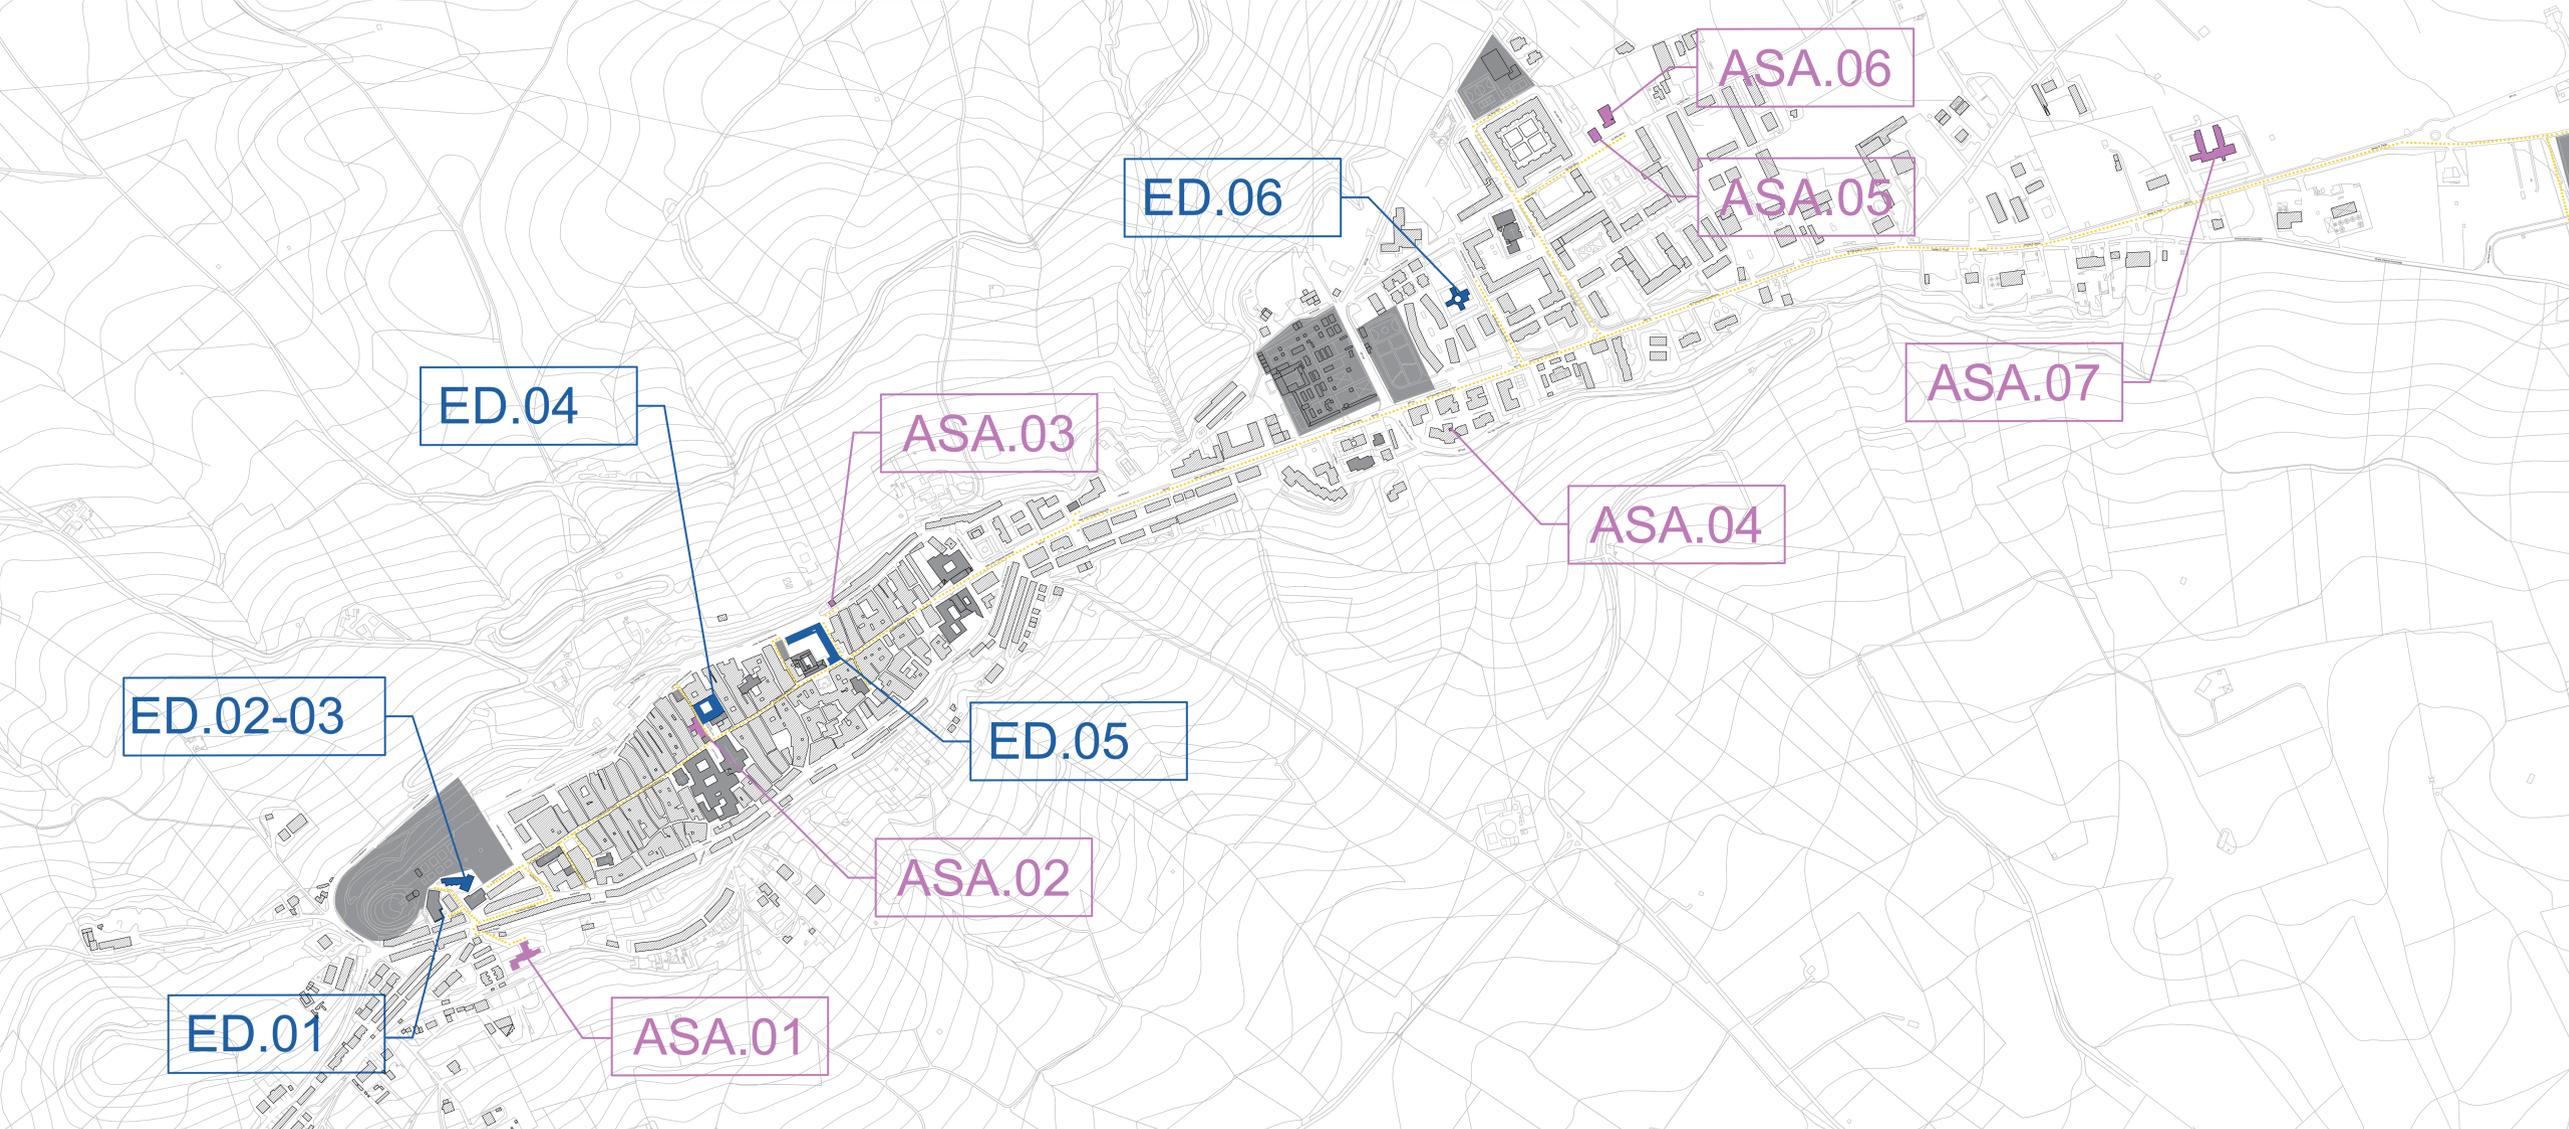

LEGENDA

- PERCORSO PRINCIPALE P.E.B.A.
- EDIFICI SCOLASTICI
- ATTREZZATURE SOCIO-SANITARIE E ASSISTENZIALI
- ED.00 RIFERIMENTO SCHEDA EDIFICI SCOLASTICI
- ASA.00 RIFERIMENTO SCHEDA ATTREZZATURE SOCIO-SANITARIE E ASSISTENZIALI

"SPAZIO O EDIFICIO ACCESSIBILE"

Alla persona con disabilità è garantita la piena accessibilità e fruibilità di tutti gli ambienti e gli spazi

- Presenza di marciapiedi a gradini nella area interna o esterna
- Dimensione marciapiede nella giusta
- Pavimento sigillato e non porcellanato
- Assenza di ostacoli per l'accesso ai piani
- Presenza rilevanti nella sicurezza

"SPAZIO O EDIFICIO PARZIALMENTE ACCESSIBILE"

Alla persona con disabilità è garantita l'accessibilità e fruibilità minima (ai soli ambienti principali) o condizionata (con aiuto) agli ambienti e gli spazi, anche con l'aiuto di un accompagnatore

- Pavimento poco porcellanato
- Segnalazione marciapiede giusta
- Servizi igienici non accessibili
- Presenza di ostacoli e ostacoli non funzionanti
- Elementi di arredo o giochi non fruibili

"SPAZIO O EDIFICIO NON ACCESSIBILE"

Alla persona con disabilità è garantita la piena accessibilità e fruibilità di tutti gli ambienti e gli spazi

- Assenza di problemi rilevanti