




COMUNE DI TROIA

Provincia di Foggia

OGGETTO DELL'INTERVENTO PROPOSTO

PIANO DI LOTTIZZAZIONE DENOMINATO " ALHENA " COMPARTO C4B5

Zona mista commerciale e direzionale (parzialmente edificata)

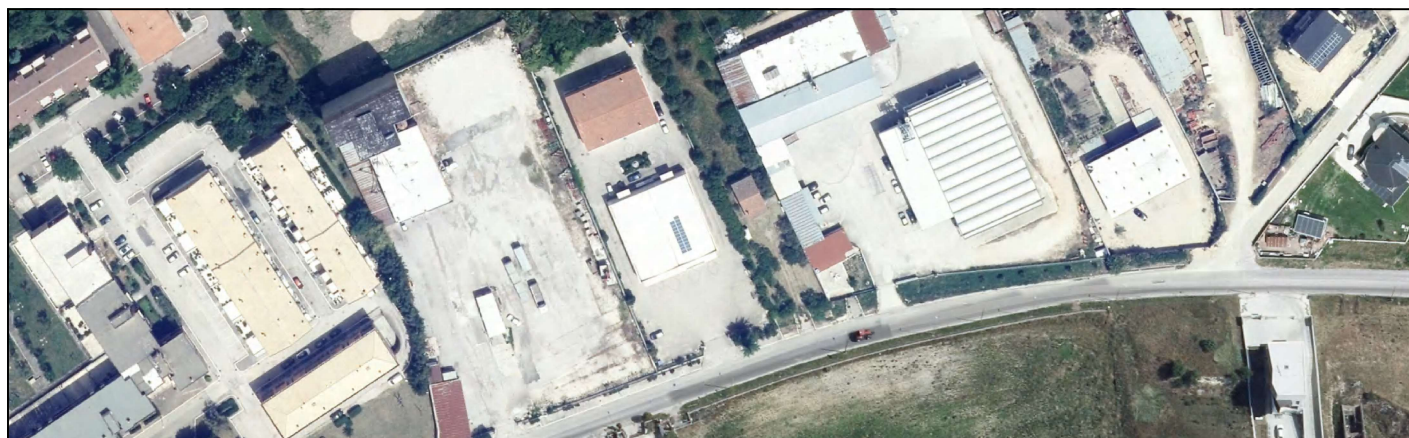

SCALA	DESCRIZIONE ELABORATO	ELABORATO
1:500	PREVISIONI DI P.U.G. SU ORTOFOTO	TAV.1

COMMITTENTI

CASOLI NICOLINO & F.lli s.r.l.


TIMBRO E FIRMA


ANTONIO CERICOLA & C. DI GIUSEPPE E
MICHELE CERICOLA s.n.c.


TIMBRO E FIRMA

PROGETTISTA

Studio Tecnico
Dott. Leonardo Pietrocola

ingegnere civile ambientale
sede : Via Vincenzo Gioberti, 128 - Foggia
E-MAIL: pietrocolaleonardo@gmail.com

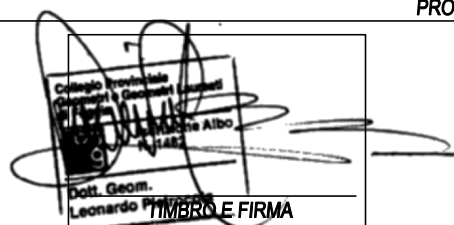
TIMBRO E FIRMA



C_L447 - - 1 - 2025-09-19 - 0017254

LEGENDA

 COMPARTI DI P.U.A.

 COMPARTO OGGETTO DI LOTTIZZAZIONE - CUBS

SUPERFICIE COMPLESSIVA COMPARTO = 17.000,00 mq

