




COMUNE DI TROIA

Provincia di Foggia

OGGETTO DELL'INTERVENTO PROPOSTO

PIANO DI LOTTIZZAZIONE DENOMINATO " ALHENA " COMPARTO C4B5

Zona mista commerciale e direzionale (parzialmente edificata)

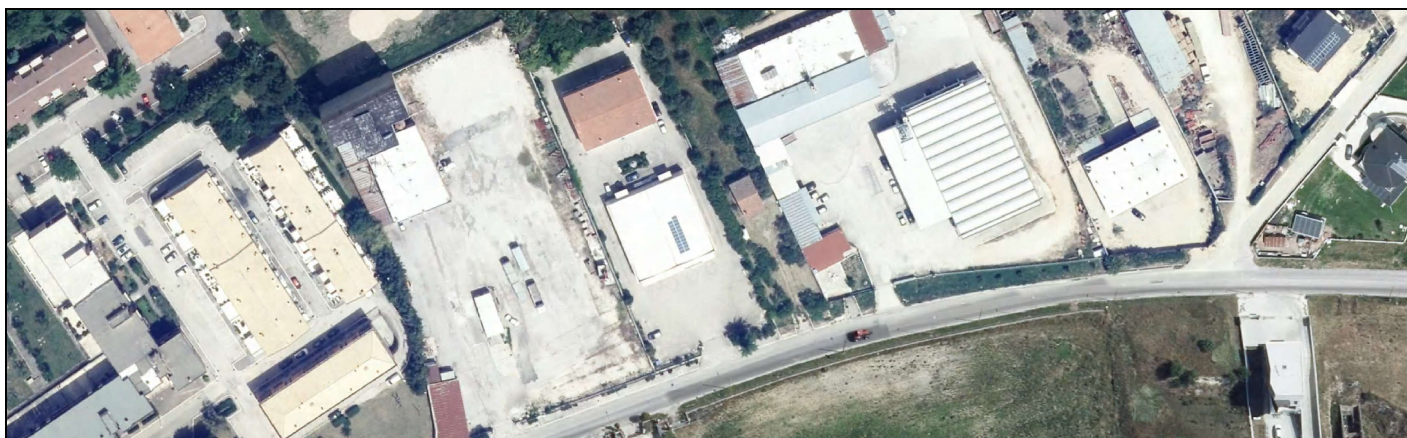


SCALA	DESCRIZIONE ELABORATO	ELABORATO
1:500	INDIVIDUAZIONE DELLE DITTE CATASTALI E DELLE VOLUMETRIE	TAV.3

COMMITTENTI

CASOLI NICOLINO & F.lli s.r.l.



ANTONIO CERICOLA & C. DI GIUSEPPE E
MICHELE CERICOLA s.n.c.

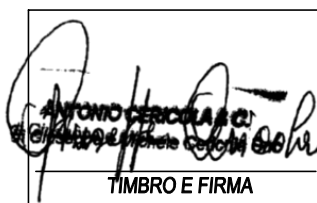

PROGETTISTA

Studio Tecnico
Dott. Leonardo Pietrocola

ingegnere civile ambientale
sede : Via Vincenzo Gioberti, 128 - Foggia
E-MAIL: pietrocolaleonardo@gmail.com

